




ELEWACJA POŁUDNIOWA S. 1:200

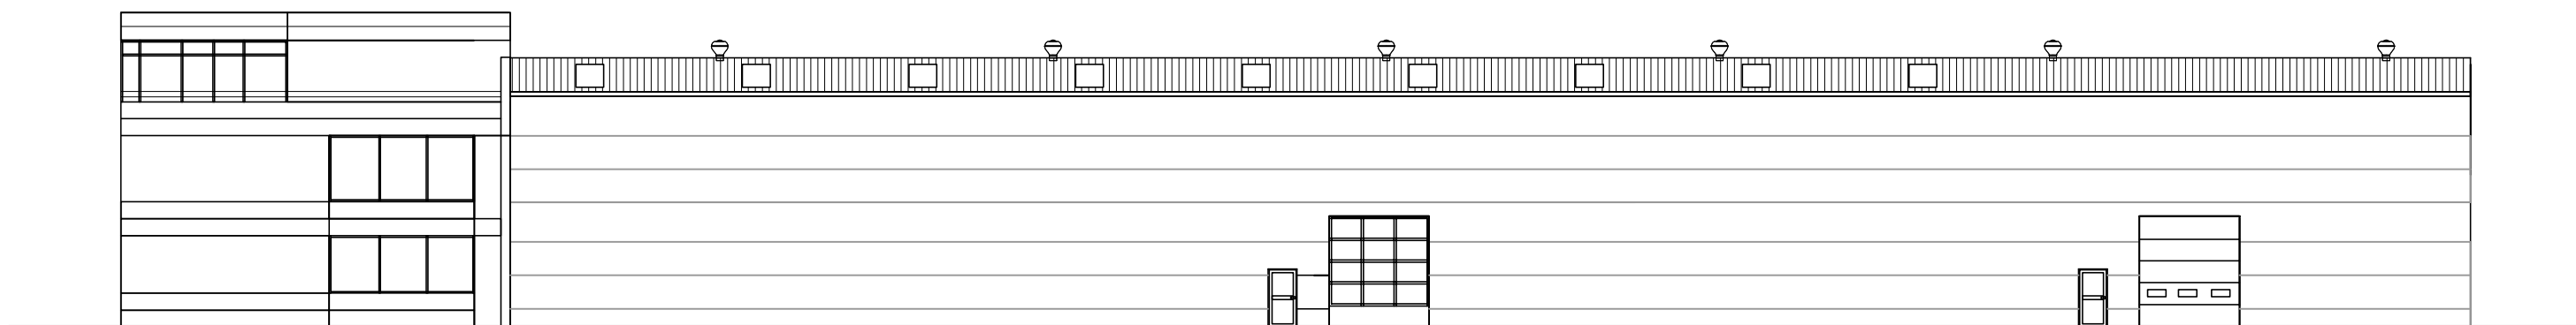

ELEWACJA PÓŁNOCNA S. 1:200

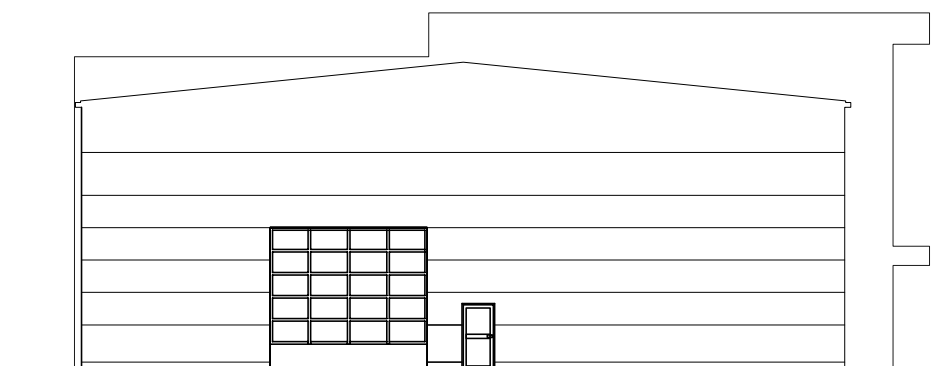

ELEWACJA ZACHODNIA S 1:200

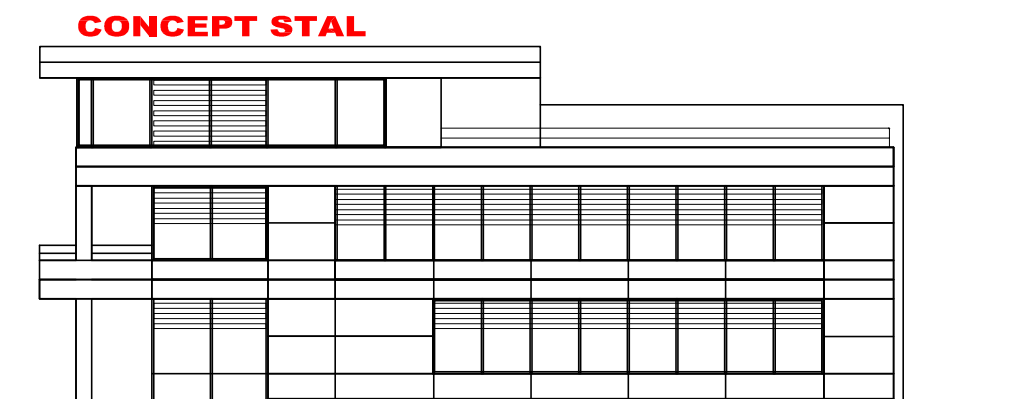

ELEWACJA WSCHODNIA S 1:200

MZ	EMZET PROJEKT BIURO ARCHITEKTURY MAREK ZAJDEK 22-100 CHEŁM UL.LWOWSKA 51			PB
	INWESTOR	CONCEPT STAL B&S LEJMAN Sp. J. ul.OKSZOWSKA 71, 22-100 CHEŁM		
TEMAT	HALA GŁÓWNA WRAZ Z WYODRĘBNIONĄ CZĘŚCIĄ BIUROWĄ I ZAPLECZEM SOCJALNYM			
ADRES	22-100 CHEŁM, ul. Okszowska 71, dz. 178/1, obr. 066201_1.0002, j.ewid. 066201_1			
OBIEKT	HALA GŁÓWNA			
FAZA	PROJEKT BUDOWLANY			18.12
RYSUNEK	ELEWACJE			2016
BRANŻA	ARCHITEKTURA	UPR.	PODPIS	SKALA
ARCHITEKT.	mgr inż. arch. MAREK ZAJDEK	823/CH /89		A9
SPRAWDZIŁ	mgr inż. arch. TAD.MALINOWSKI	2167/LB /84		
				1:200