


HALA ISTNIEJĄCA NR 1

ŚCIANA ODDZIELENIA POŻAROWEGO REI 60
Obudowa z wełny mineralnej gr.12 cm na długości 20,2 m

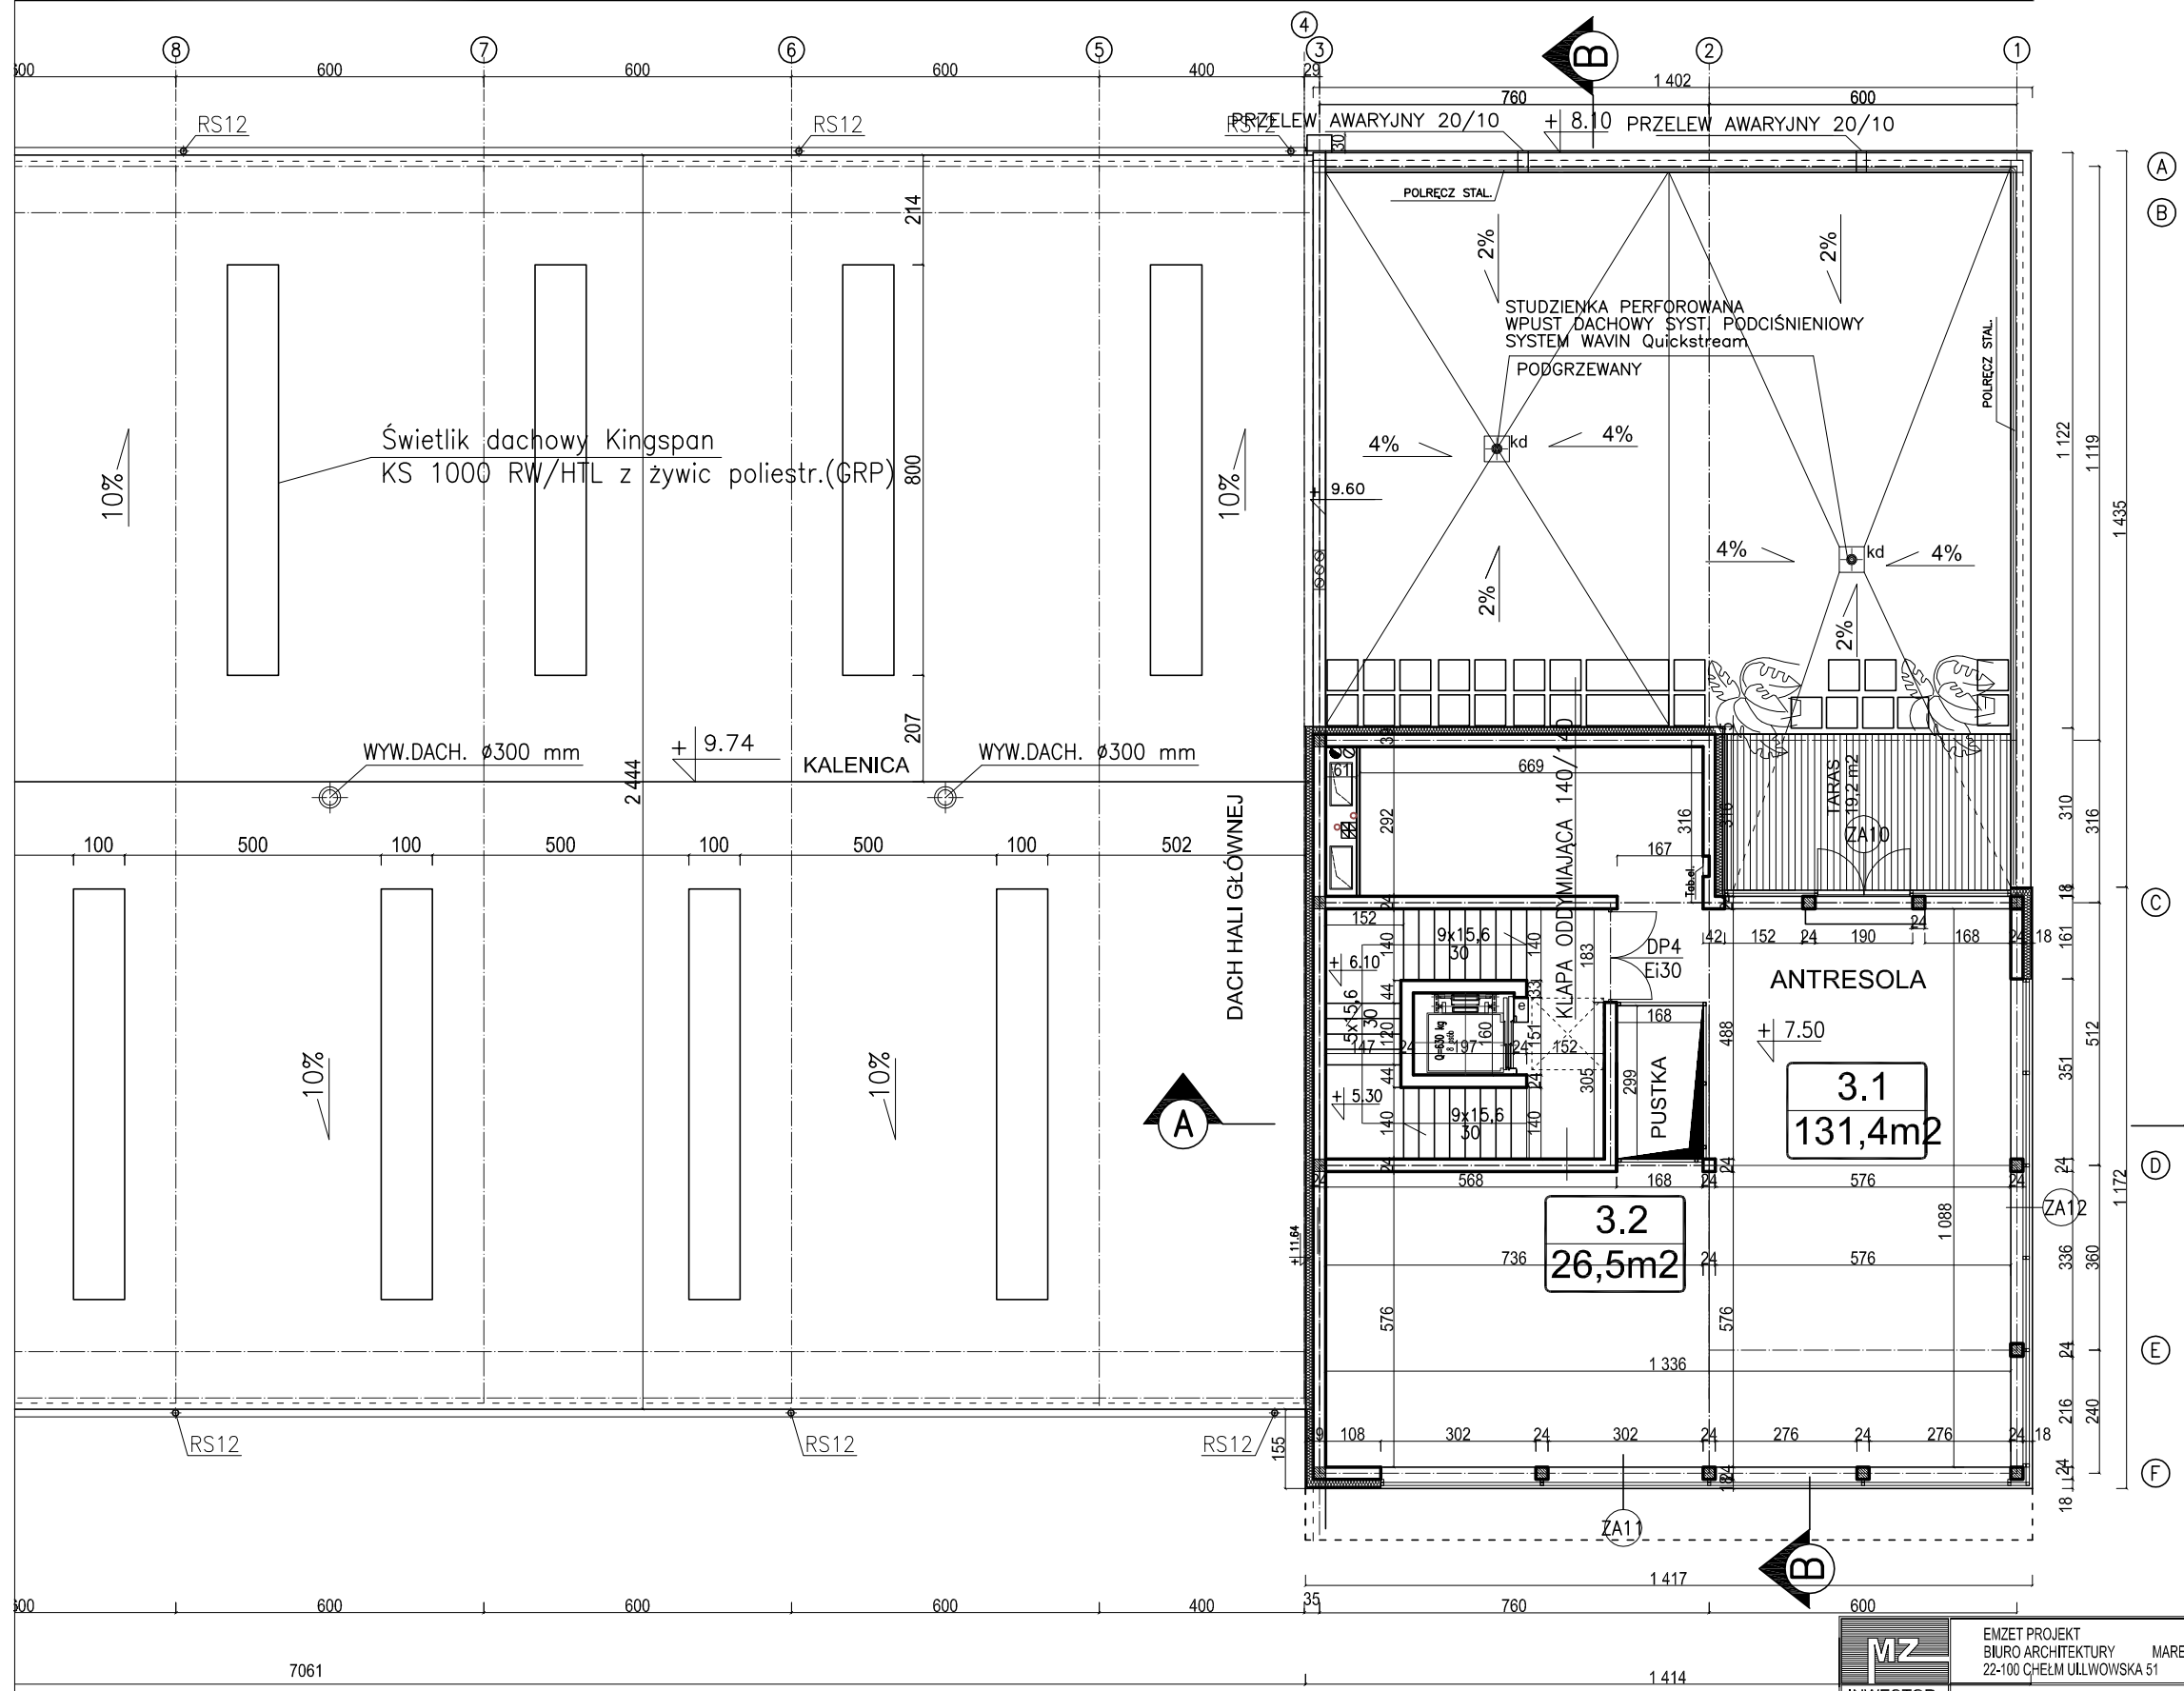

RZUT ANTRESOLI S 1:100

ANTRESOLA

NR	NAZWA	POSADZKA	POW(m2)
3.1	ANTRESOLA	GRES	S 131,4
3.2	KLATKA SCHOD.	GRES	S 26,5
RAZEM			157,9

MZ	EMZET PROJEKT BIURO ARCHITEKTURY MAREK ZAJDEK 22-100 CHEŁM ULLWOWSKA 51	PB
INWESTOR	CONCEPT STAL B&S LEJMAN Sp. J. ul.OKSZOWSKA 71, 22-100 CHEŁM	
TEMAT	HALA GŁÓWNA WRAZ Z WYODREBNIONĄ CZĘŚCIĄ BIUROWĄ I ZAPLECZEM SOCJALNYM	
ADRES	22-100 CHEŁM, ul. Okszowska 71, dz. 178/1, obr. 066201_1.0002_j.ewid. 066201_1	
FAZA	PROJEKT BUDOWLANY	
RYSUNEK	RZUT ANTRESOLI	18.12 2016
BRANŻA	ARCHITEKTURA	UPR. PODPIS SKALA
ARCHITEKT.	mgr inż. arch. MAREK ZAJDEK 823/CH /89	
SPRAWDZIŁ	mgr inż. arch. TAD.MALINOWSKI 2167/LB /84	1:100

NR RYS
A4