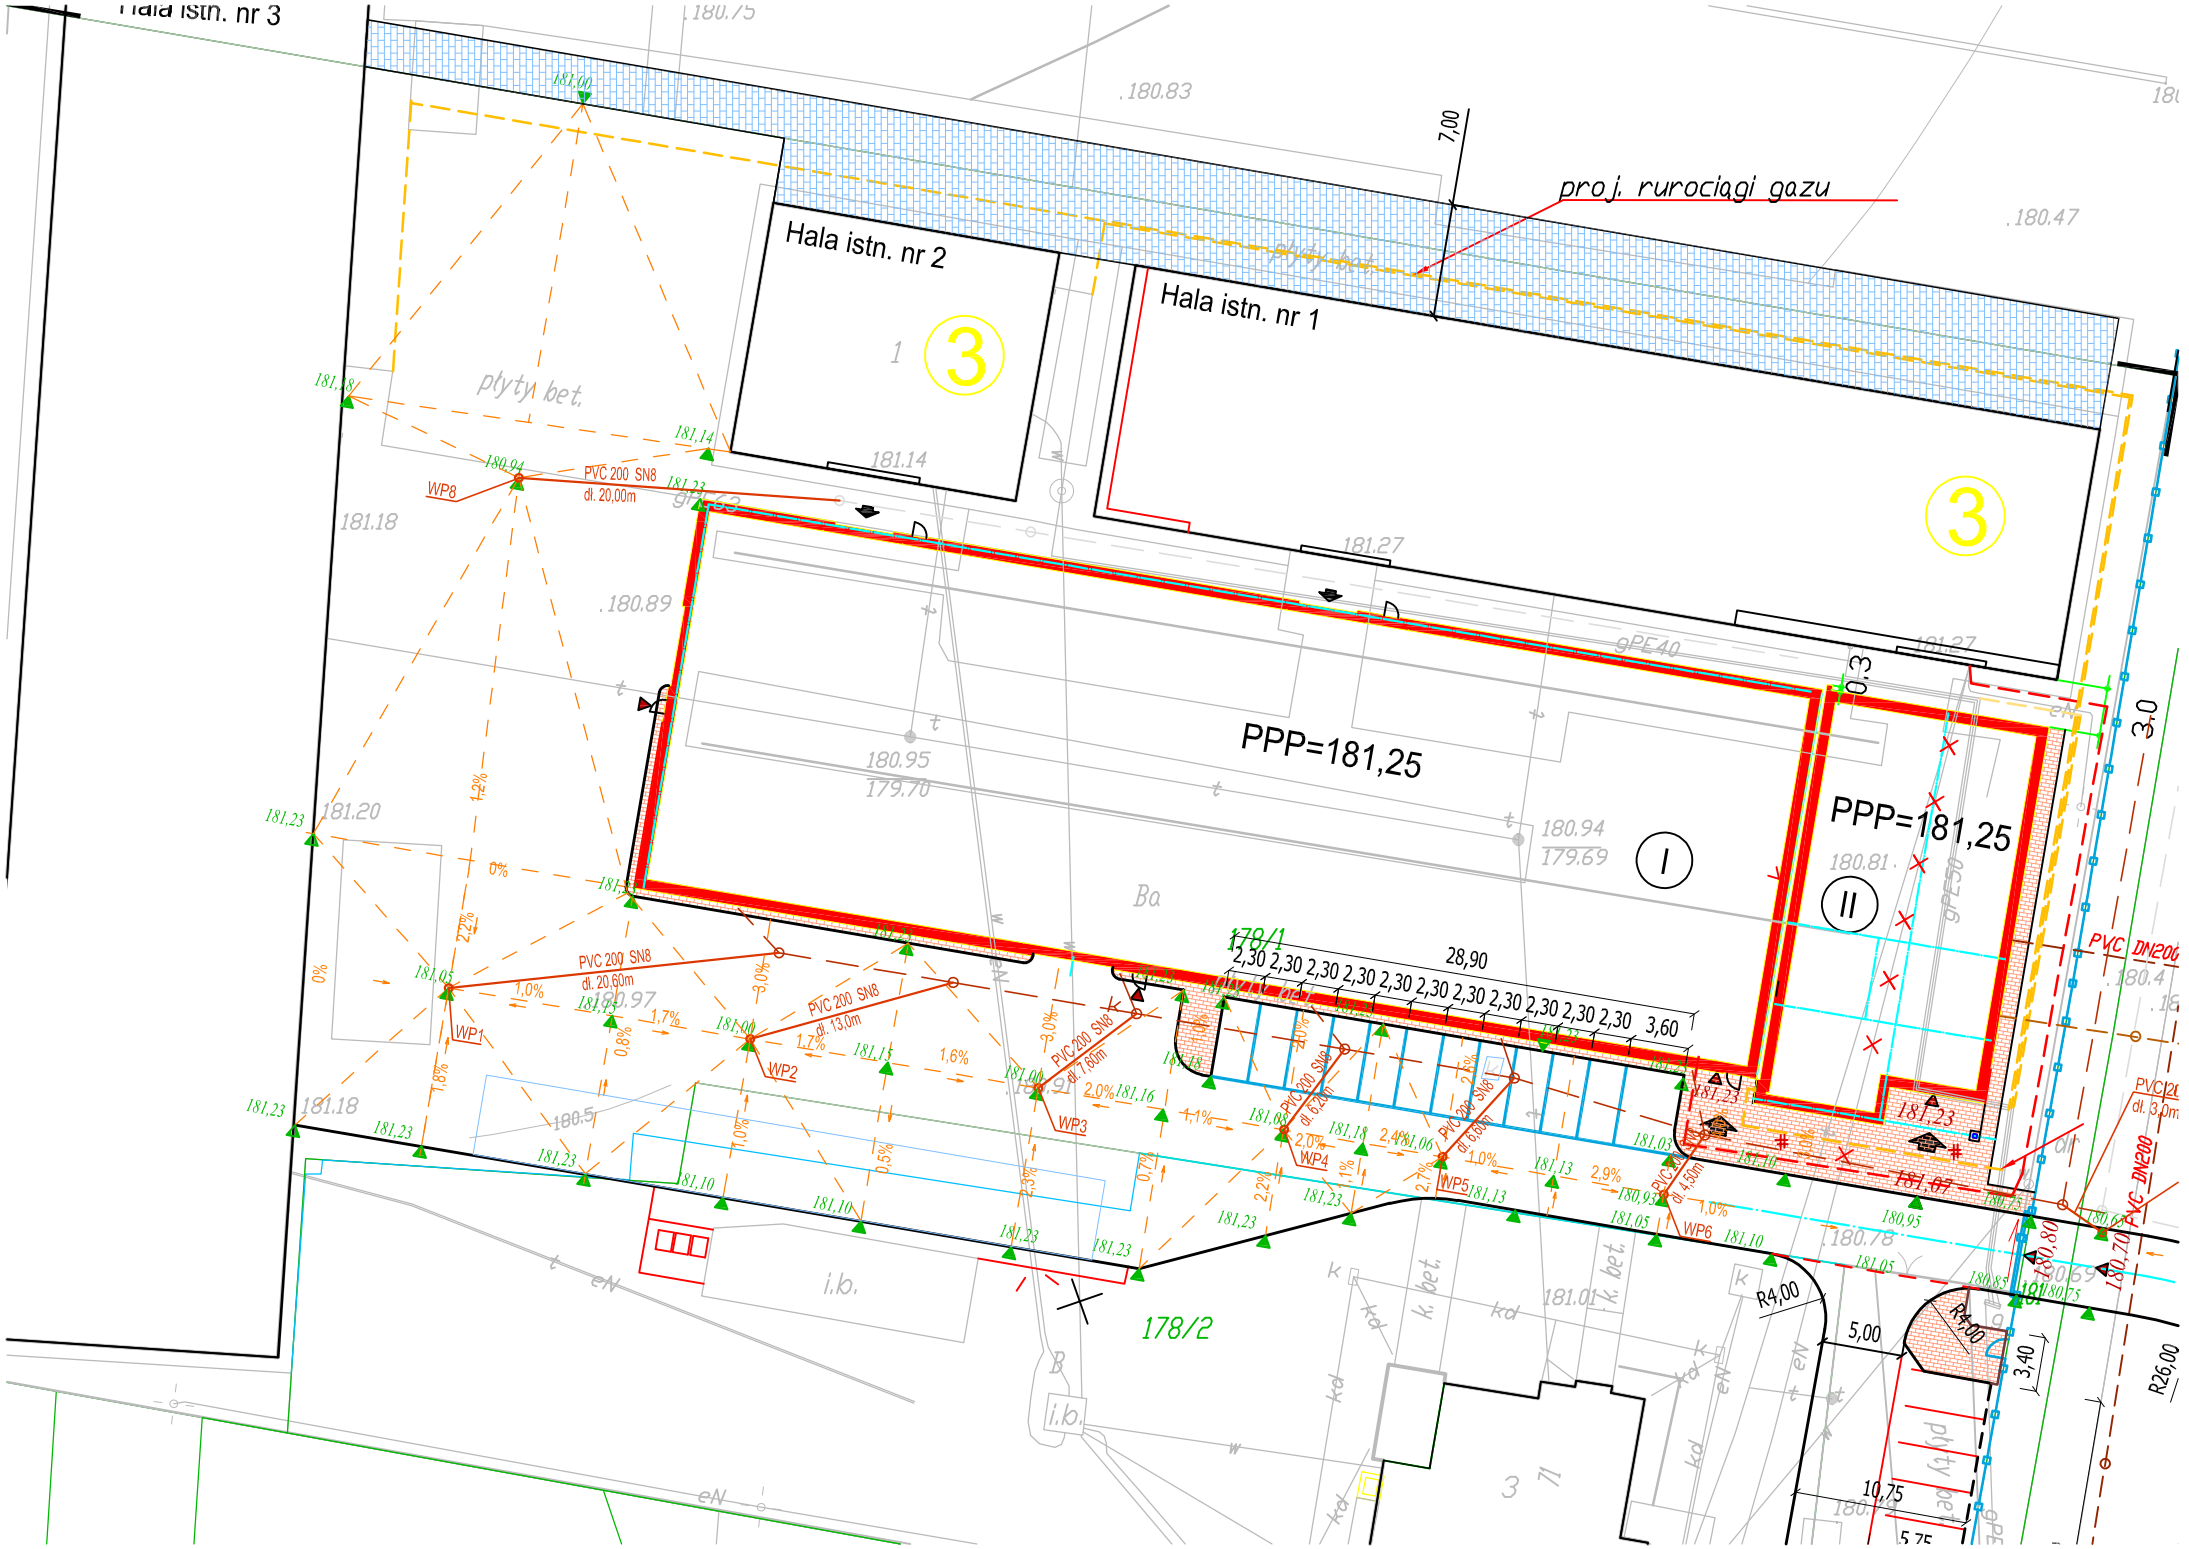
Hala istn. nr 3
Hala istn. nr 2
Hala istn. nr 1
proj. rurociągi gazu
7,00
PPP=181,25
PPP=181,25
28,90
2,30 2,30 2,30 2,30 2,30 2,30 2,30 2,30 2,30 2,30 3,60
PVC 200 SN8 dł. 20,00m
PVC 200 SN8 dł. 20,60m
PVC 200 SN8 dł. 13,0m
PVC 200 SN8 dł. 7,60m
PVC 200 SN8 dł. 6,20m
PVC 200 SN8 dł. 6,60m
PVC 200 SN8 dł. 4,50m
WP1
WP2
WP3
WP4
WP5
WP6
WP8
gPE40
PVC DN200
PVC DN200
178/1
178/2
płyty bet.
i.b.
k. bet.
R4,00
R4,00
5,00
3,40
10,75
R26,00
3,0
0,3