


HALA ISTNIEJĄCA NR 2

HALA ISTNIEJĄCA NR 1

ŚCIANA ODDZIELENIA POŻAROWEGO REI 60
Obudowa z wełny mineralnej gr.12 cm na długości 20,2 m
Płyty warstwowe dachowe z wełny mineralnej

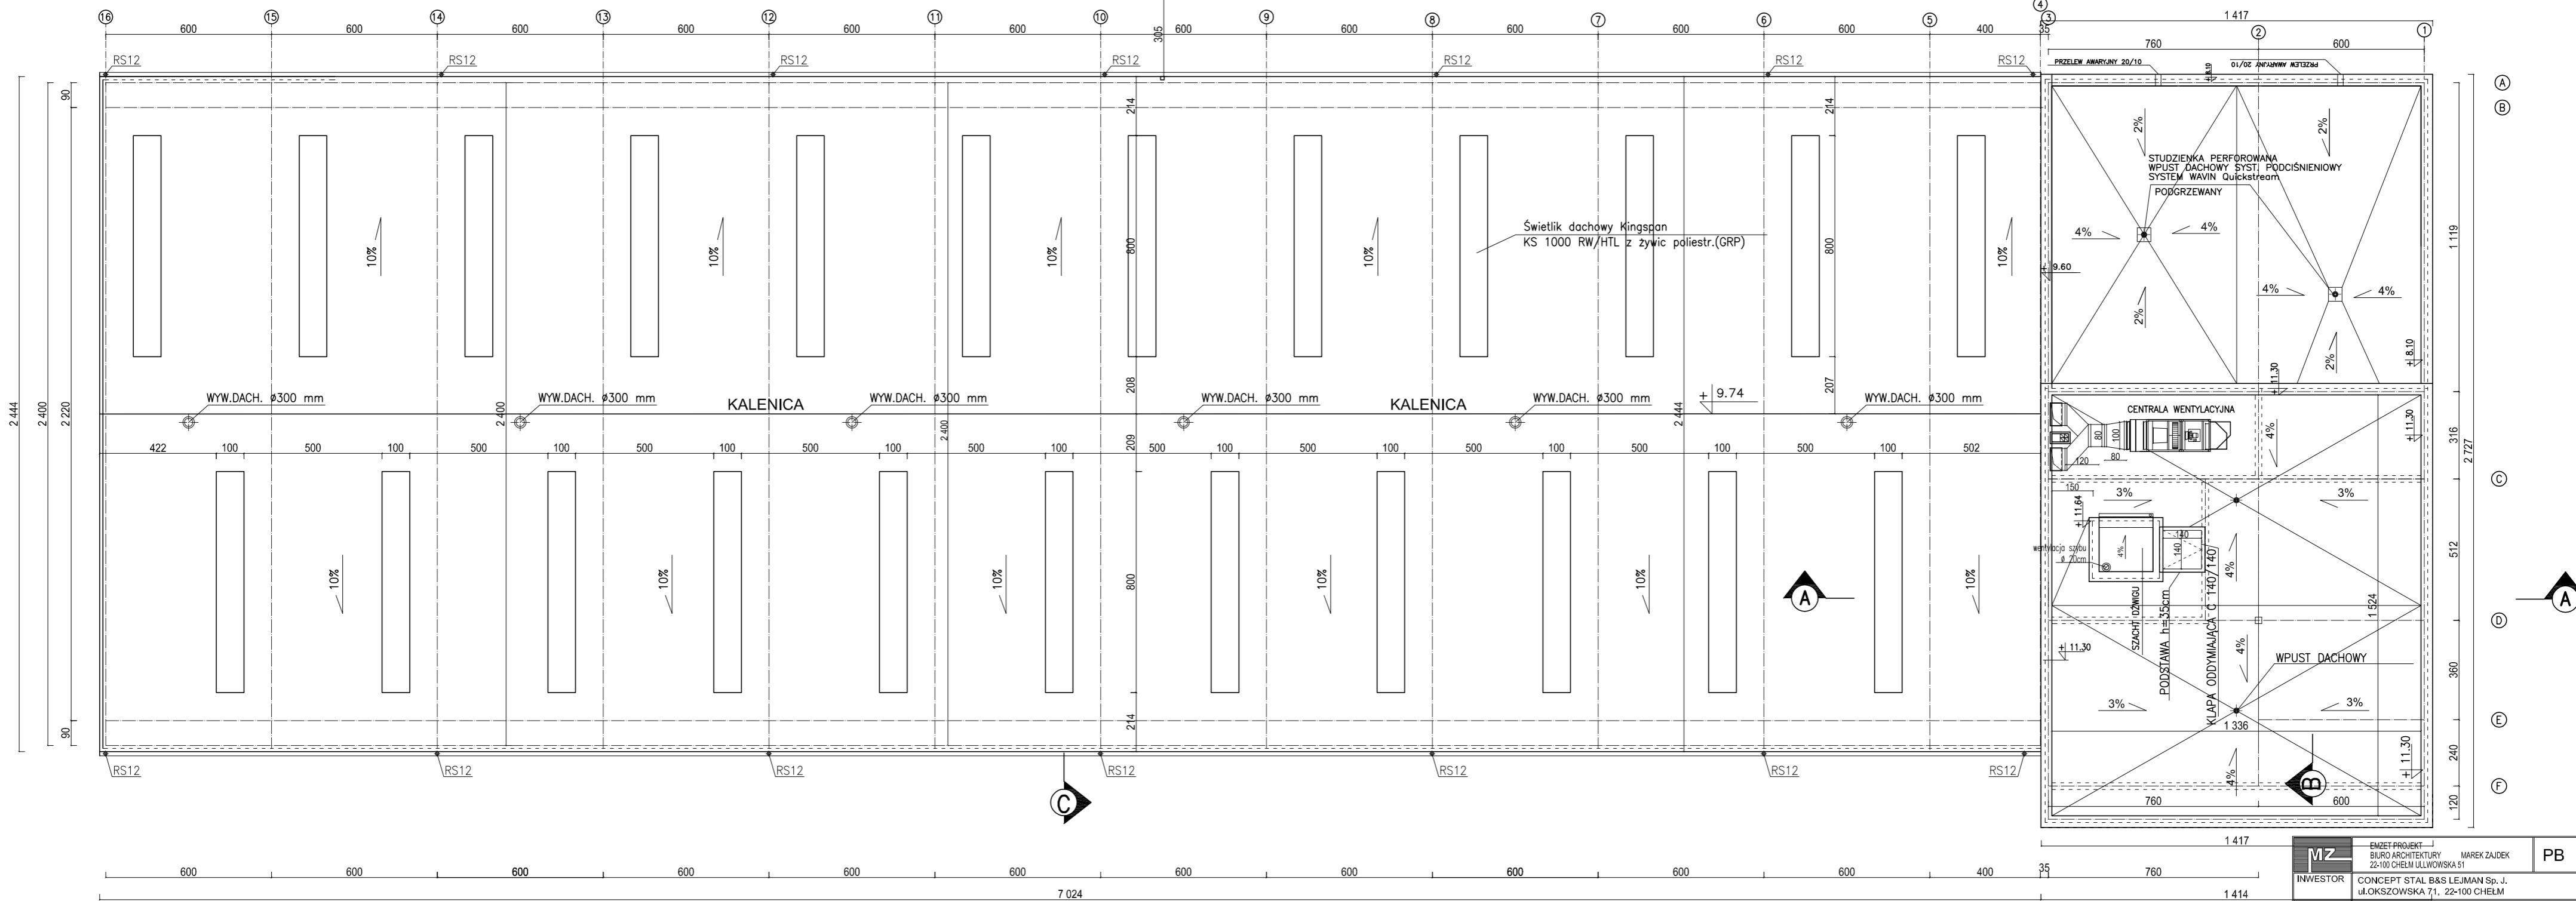

RZUT DACHU S 1:100

INWESTOR		BUREAU ARCHITEKTURY 22-100 CHELM UL.ULUWOWSKA 51		MAREK ZAŁĘK		PB	
TEMAT		HALA GŁÓWNA WRAZ Z WYODREBNIONĄ CZĘŚCIĄ BIUROWĄ I ZAPLECZEM SOCJALNYM					
ADRES		22-100 CHELM, ul. Okrzejska 71, dz. 178/1, obr. 065/201, 1.000/2, pow. 066/201, 1					
FAZA		PROJEKT BUDOWLANY					
RYSUNEK		RZUT DACHU					
BRANŻA		ARCHITEKTURA		UPR.		18.12.2016	
ARCHITEKT.		MAREK ZAŁĘK		823/CH		A5	
SPRAWDZIL		TAD. MALBOWSKI		2167/LB		1:100	